

TEIKNFORKLARING PBL av 2008

§ 12-5, AREALFORMÅL

1. Bebyggelse og anlegg

Nærings bygninger (1300)

5. Landbruks-, natur og friluftsområder samt reindrift

Friluftformål (5130)

Juridiske linjer og symbol


Planen si avgrensning

Føremålsgrænse

Planlagt busetnad

Sak nr: 14342-21  
 Ark nr: 112  
 27 OKT 2016  
 S. bh: TRJ  
 Kopi:

**GODKJENT**  
 Ulvik herad  
 Dato: 26.08.2015 FSL-sak  
 Sign: *Ellis Lind-Johann*

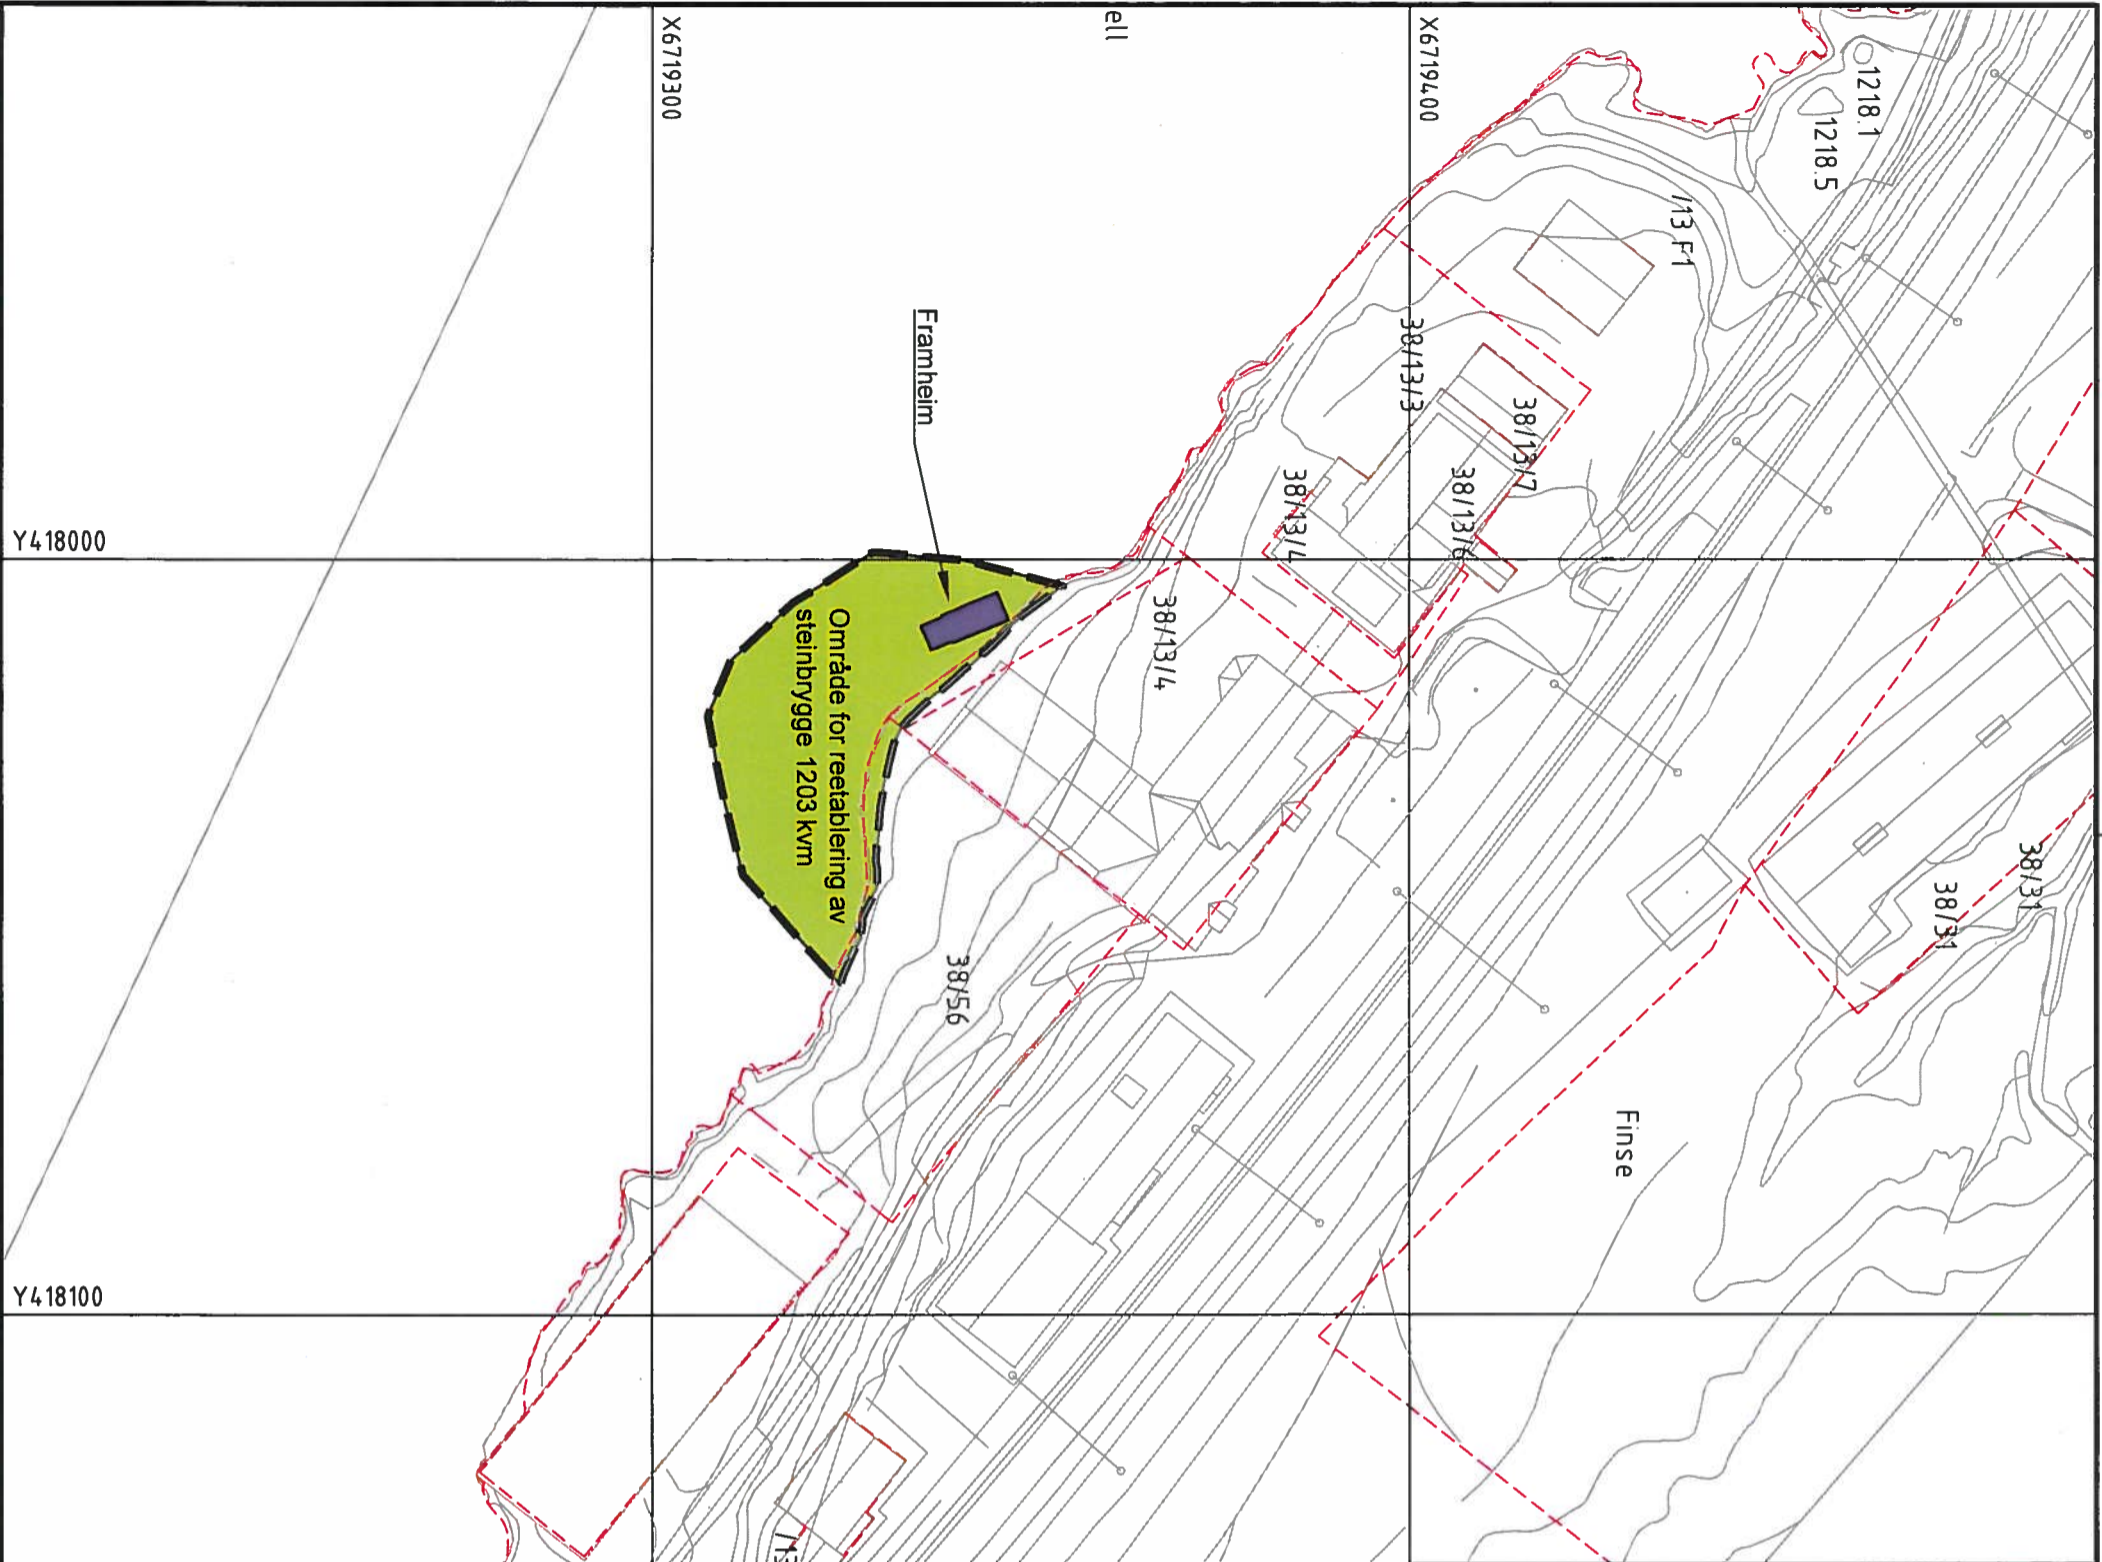

Kartplan (x,y): Euref89 - UTM32 Karttrekk pr. dato: 17.06.2014  
 Høydereferanse: NN1954 Kilde: Ulvik kommune Ekvidistanse 1m  
 0 10 20 30 40 50  
 Horisontal skala 1 : 1000

**ULVIK KOMMUNE**  
 Detaljregulering for  
 reetablering av steinbrygge, Finse  
 Regulering på grunnen

REVISJONER	NY plassering næringsområde	REVISJONER forts.	Målestokk: 1:1000 (A3)
REVISJONER	NY plassering næringsområde	REVISJONER forts.	Målestokk: 1:1000 (A3)
DATA	DATA	DATA	
SIGN.	SIGN.	SIGN.	

SAKSBEHANDLING I FØLGE PLAN- OG BYGNINGSLOVEN

REVISJONER	NY plassering næringsområde	REVISJONER forts.	Målestokk: 1:1000 (A3)
REVISJONER	NY plassering næringsområde	REVISJONER forts.	Målestokk: 1:1000 (A3)
DATA	DATA	DATA	
SIGN.	SIGN.	SIGN.	

Forslagsstiller: **asplan vick**  
 Dato: 08.04.2015  
 Reguleringssplan nr.:  
 Kommunens saksnr.: