

TEGNFORKLARING

PBL §25 REGULERINGSFÖRMÅL

Linjetyper

- Planens begränsning
- Offentlig trafikgräns
- Byggräns
- Regulerat senterlinje
- Fristiktulje i vägkrävs

Reguleringsbestämmelser

Byggeområden

- Boliger n/tilhørende anlegg
- Anna byggeområde - Eksisterande naust

Offentlige trafikkområder



- Kjørveg
- Annen veggrunn
- Gang-/sykkelveg

Spesialområder

- Fritidsområde (gd land)

Fellesområder

- Felles vvkjørseil
- Felles gangareal
- Felles lekareal for barn
- Annet fellesareal for flere eierdommer

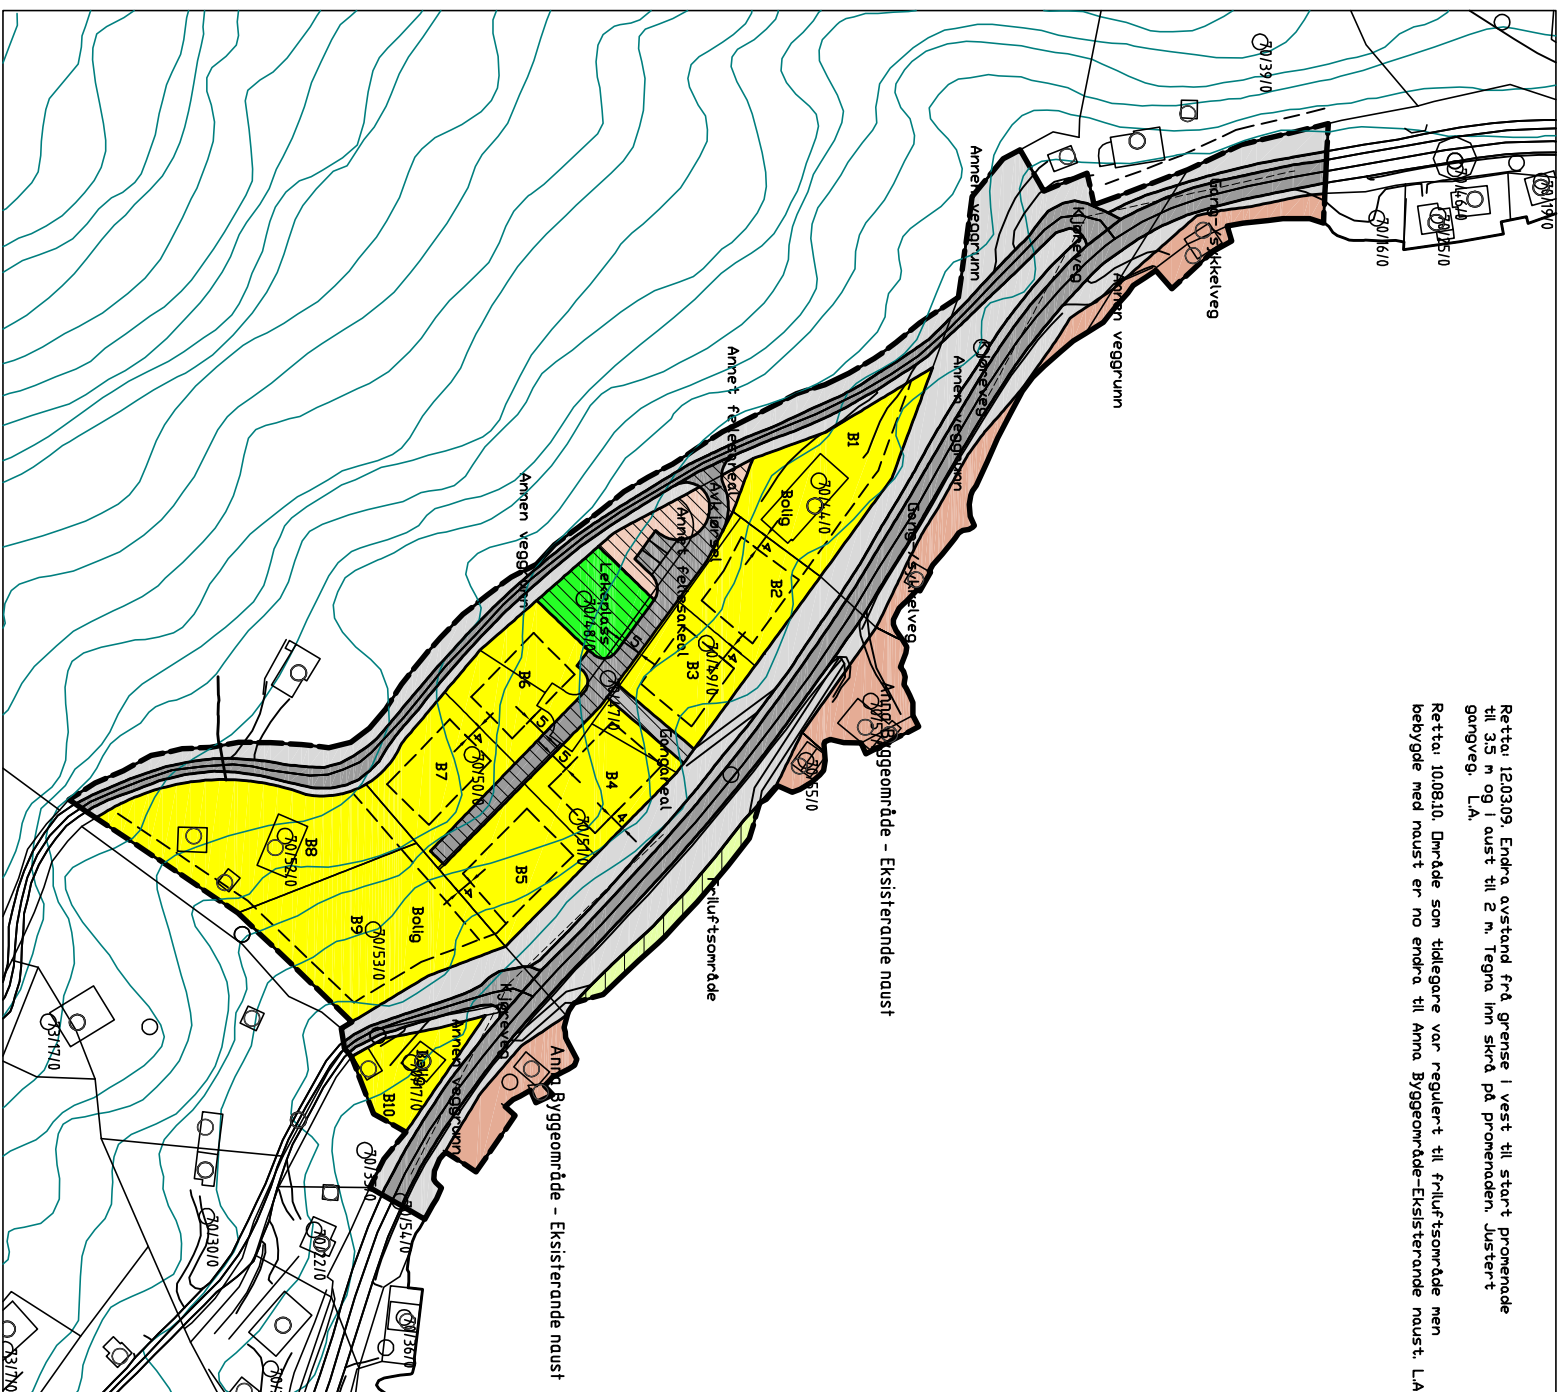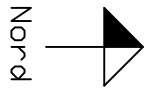

Retta 120309. Endra avstand frå grense i vest til start promenade til 35 m og i aust til 2 m. Tegna inn skrå på promenaden. Justert gangveg. L.A.

Retta 100810. Område som tidlegare var regulert til fritidsområde men bebygg med naust er no endra til Anna Byggeområde-Eksisterande naust. L.A.

Revisjon	Dato	Saksnr.	Signatur
Diverse endringar etter off. høyring.	29.09.09		LA
Privat smidbarheitsplan går ut.	03.03.10		LA
Del av fritidsområdet endra til Anna Byggeområde	10.08.10		LA

Vombevika

Reguleringsplan

Saksbehandling i følge plan- og bygningsloven	Dato	Saksnr.	Signatur
Kartlegging av området av planområdet			
Vedtak om utbygging og offentlig adgang			
Offentlig utbygging			
Vedtak om kommunestyret			

Ulvik Herad
5736 DMK

Saksbehandlar
LA
Tegningsskisser
673-01