

TEGNFORKLARING

PBL § 25 REGULERINGSMÅL

BYGGEOMRÅDER (PBL § 25, 1. ledd nr. 1)

Områder for fritidsbebyggelse

FRIOMRÅDER (PBL § 25, 1. ledd nr. 4)

Friutomsområde

SPESIALOMRÅDER (PBL § 25, 1. ledd nr. 6)

Privat veg

Høydebasseng, trafo, renseanlegg og avfall

LINJESYMBOLER

Planens begrensning


Formålsgrense

Byggegrense

Regulert tomtegrense

Regulert senterlinje vei

Omriss av planlagt bebyggelse

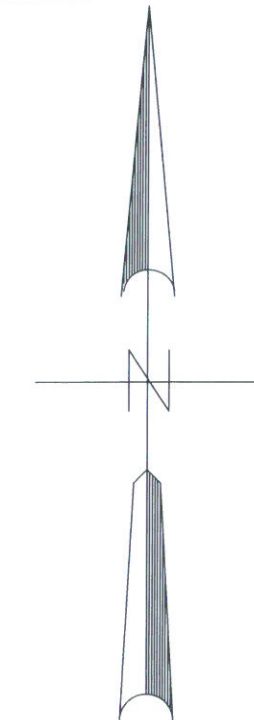

Ekvidistanse 1 m
Kart målestokk 1 : 1000

**REGULERINGSPLAN MED TILHØRENDE BESTEMMELSER FOR:
Tungeteigen, gnr. 55, bnr. 9, Ulvik Herad**

SAKSBEHANDLING I FLG. PLAN- OG BYGNINGSLOVEN	SAKSNR.	DATO
Behandling i formannskapet	034 / 05	27.04.05
Offentlig ettersyn fra		02.05.05

Kommunestyrets vedtak:



Skoleveien 6, postboks 12, 2340 LØTEN
telefon 62 50 89 90 fax 62 50 89 99

Dato: 18.03.2005 rev. 29.04.05
Sign.: Ø. Rasch

Arkiv nr.: 7466