


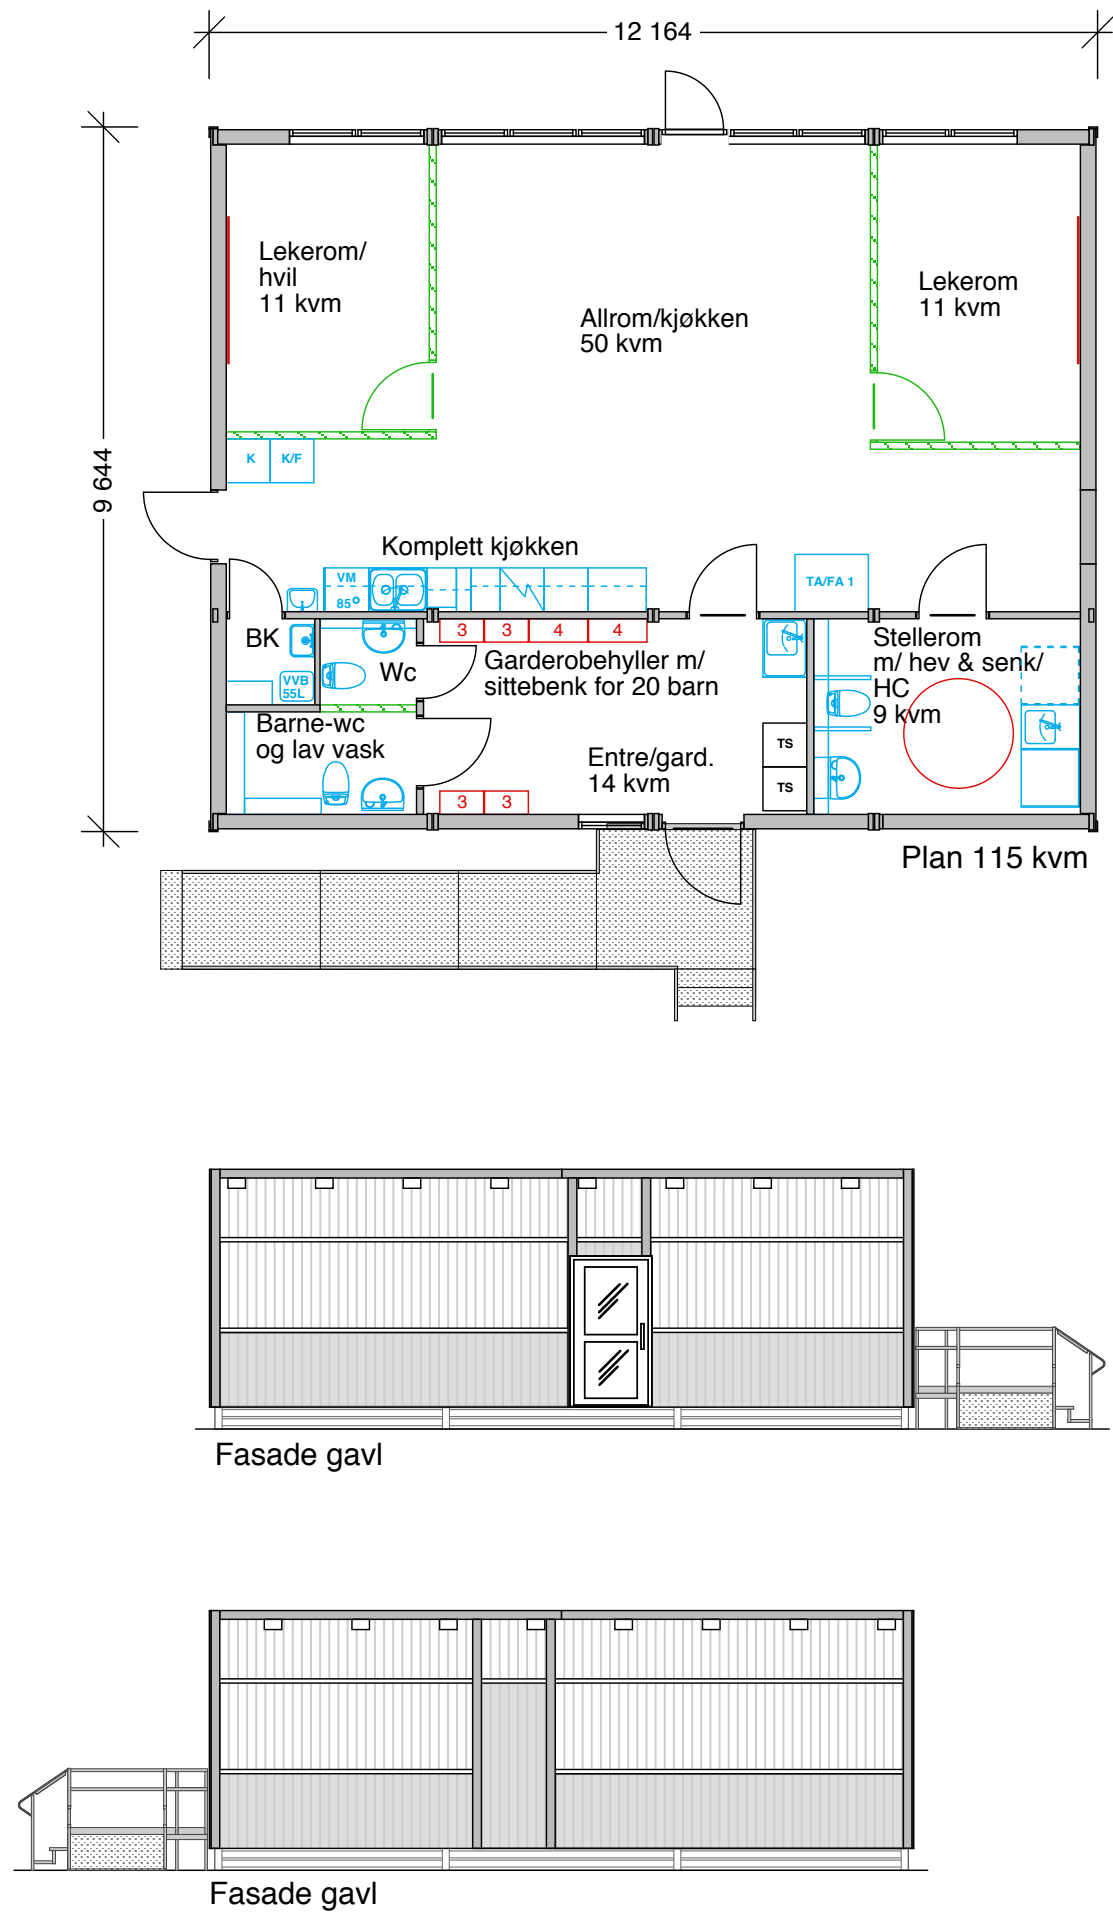

BYGGEMELDINGSTEGNING

 expandia rom for muligheter Expandia Moduler AS Krokstadelva +47 47617700 Västerås +46 21804110		REV	REVIDERINGEN VISER		SIGN	DAT
		Midlertidig paviljong Ulvik Herad Ulvik Barnehage Modultype FS2000 4 moduler, 115 bta PLAN OG FASADETEGNING				
DATO	TEGNET AV	MÅLESTOKK	AVTALENR:	TEGNINGSNUMMER	REV	
31.03.2017	Eva Beate Svingen	1:100 i A3	17 733	17733.01		