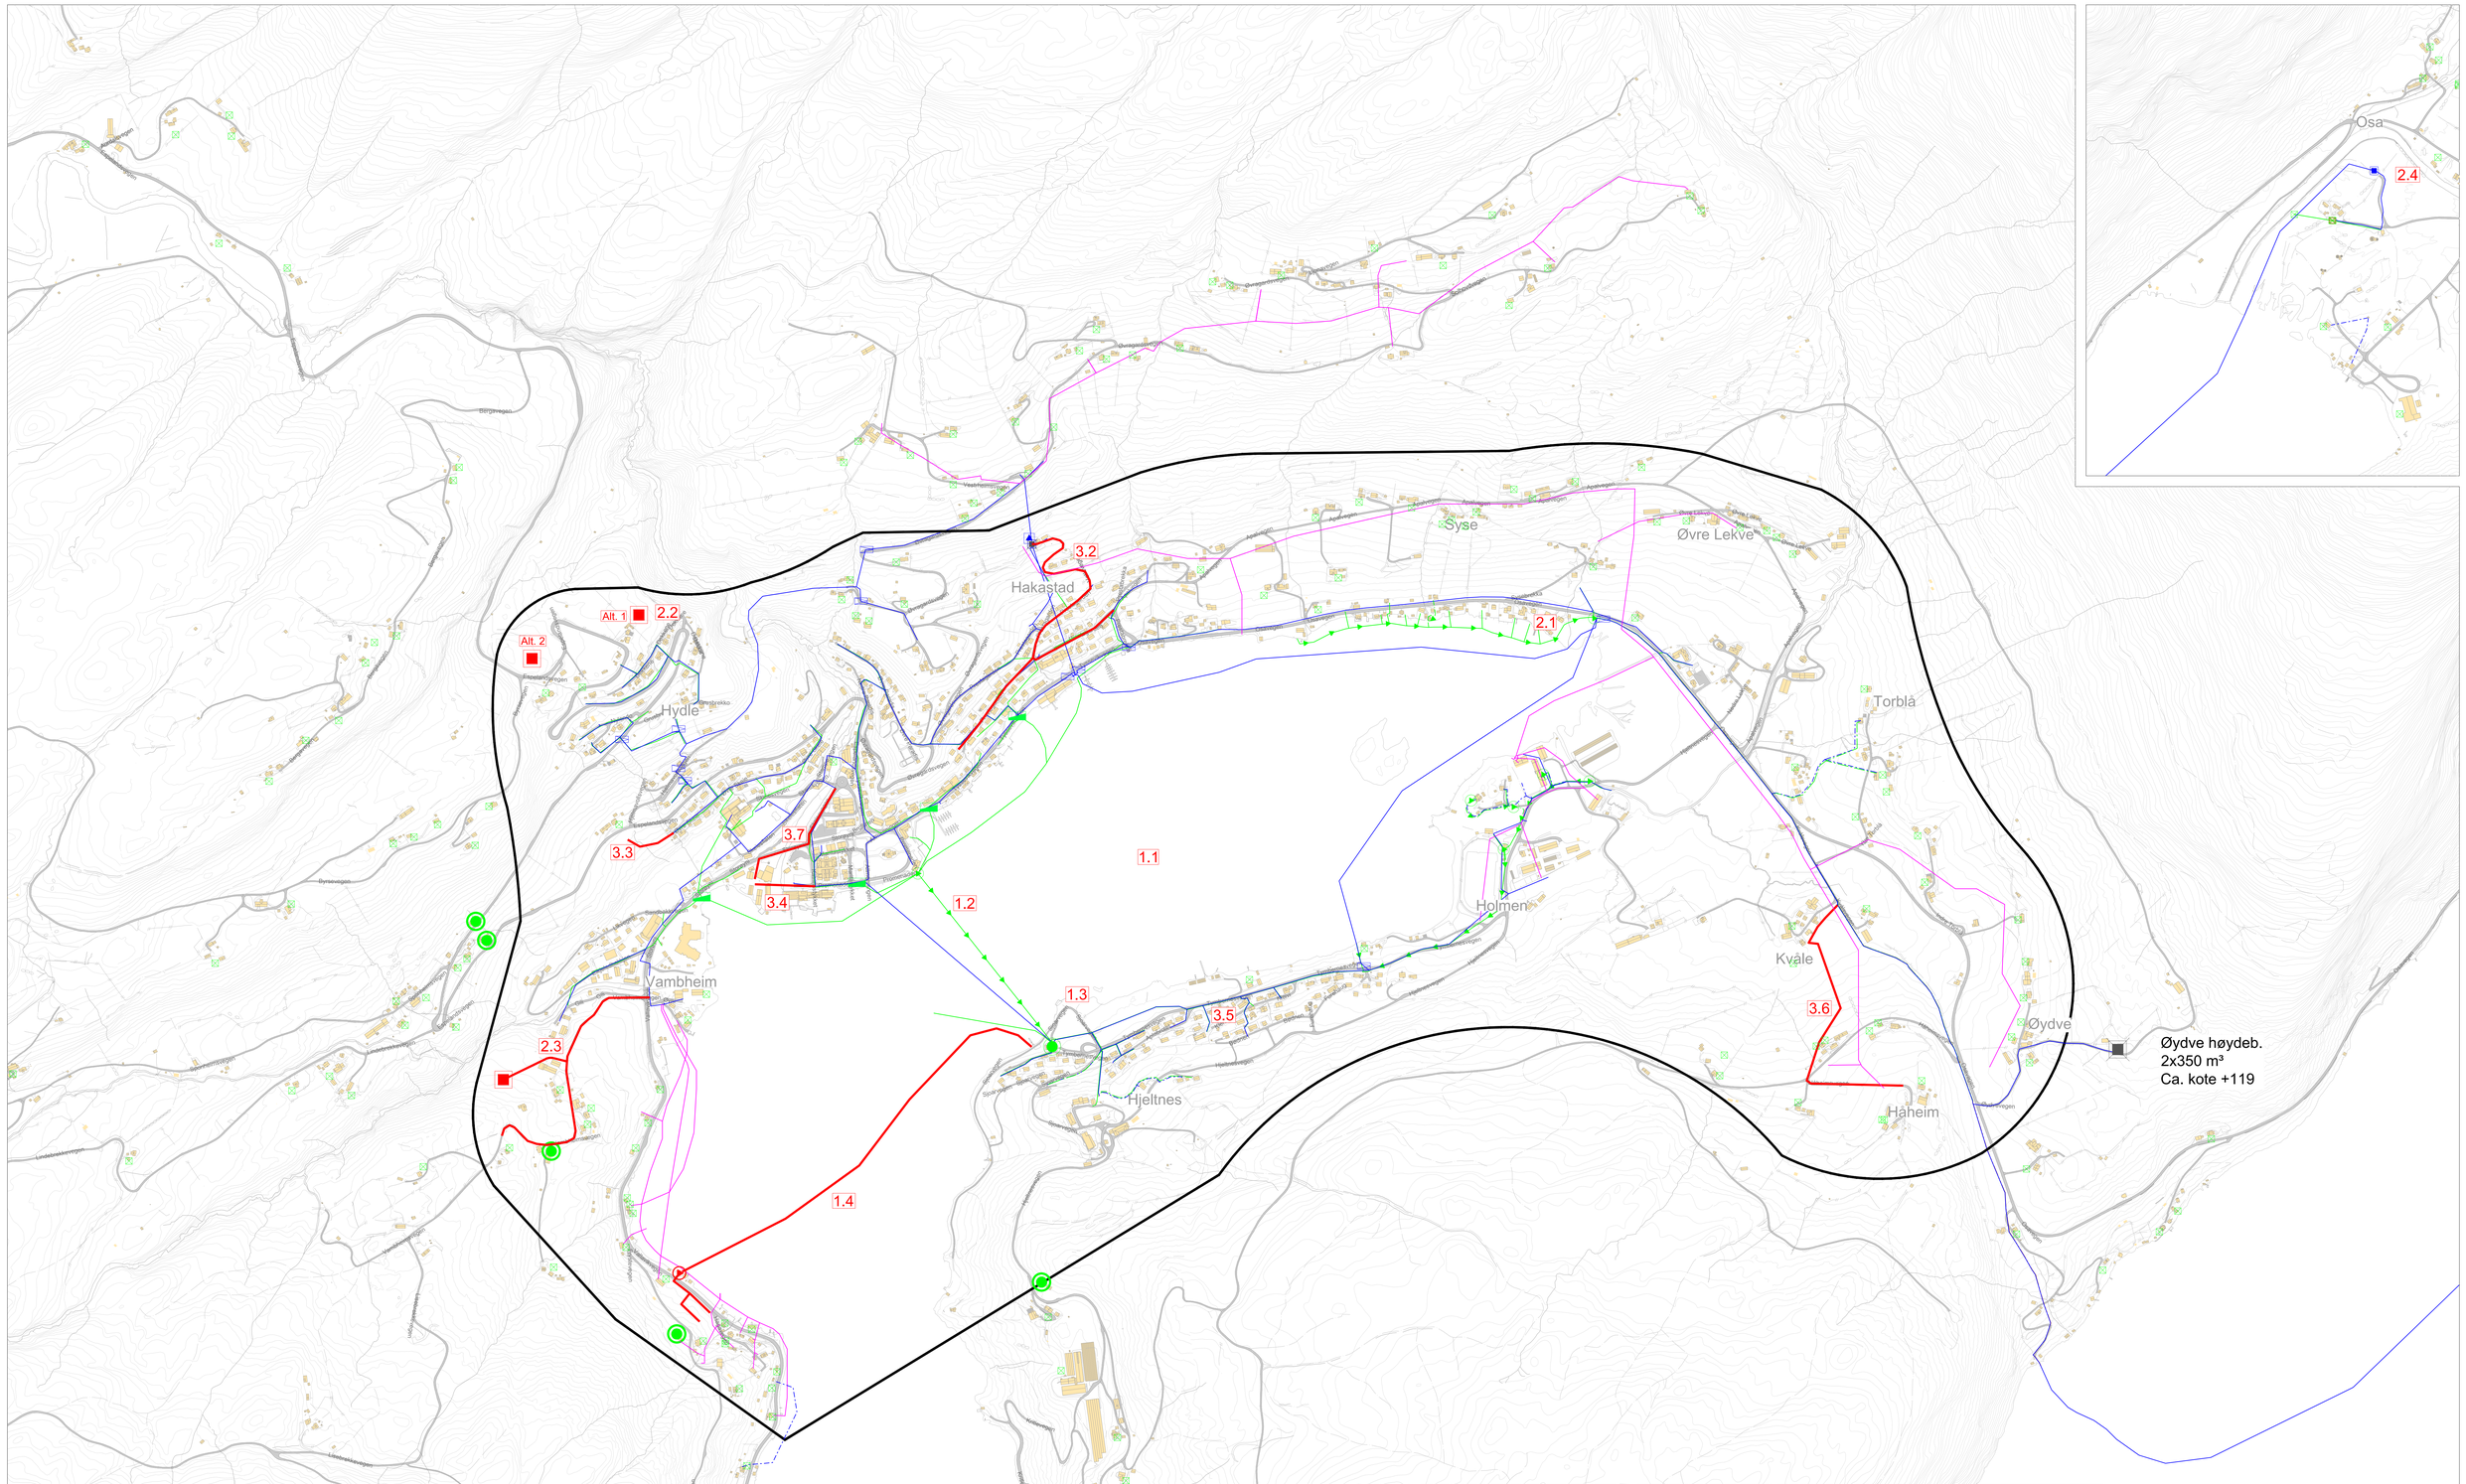

Tiltaksliste:

1.1 Resipientundersøkelse
1.2 Lekkasjeutbetring pumpeleidning Heradshuset-Hjeltnes
1.3 Risiko- og sårbarheitsanalyse avløp
1.4 Avløpshanddtering Vambheim/Trolltun
2.1 Ringforbindelse Osavegen
2.2 Hydla høgdebasseng
2.3 Vambheim høgdebasseng
2.4 Risiko- og sårbarheitsanalyse vatn
3.1 Nytt driftskontrollsystem
3.2 VA-leidningar til Prestabrekka til Hakestad
3.3 VA-leidningar til Nedre Hjelmavoll
3.4 VA-leidningar til pallefabrikken
3.5 Utskifting av felleskummar/ diverse tiltak
3.6 Leidningsnett Kvåle-Håheim
3.7 Skeiesvegen VA-anlegg
3.8 Organisatoriske (beredskapsplanar, internkontrollsystem, m.m.)

Tegnforklaring:

	Nye tiltak	Eksisterende offentlig	Sanert	Eksisterende privat
VA-anlegg				
Vannleidning				
Spillvann				
Spillvann - Pumpe				
Drens				
Prosessvassleidning, privat				
Krav til kommunalt avløp				
Slamavskiller / Septiktank				
Trykkøkningstasjon				
Pumpestasjon Spillvann				
Renseanlegg				
Høydebasseng				
Overløp				
Reduksjonsventil				

Rev	Revisjonen gjelder	Utført	Kontr.	Godkjent	Dato
1	Høringsutkast	NODANY	NOTOOR	NOTOOR	22.05.2023

Prosjektnavn:	Kommunedelplan vann og avløp
Oppdragsgiver:	Ulvik kommune
Ulvik kommune	
Kommunedelplan vann og avløp	
Situasjonsplan	

Tegningsdato	22.05.2023
Prosjekteier	Jan Ove Vindenes
Prosjektleder	Torstein Dalen
Prosjektnummer	10232475
Målestokk	1:5000
Koordinatsystem	UTM32
Vertikalsystem	NN2000
Arkformat	A0
Statuskode	B
Fagkode	VA
Tegningsstatus	HØRINGSUTKAST
Revisjon	1
Tegningsnr	GH-101

SWECO

Utført av	Kontrollert av	Godkjent av
NODANY	NOTOOR	NOTOOR

\\NOBGOFS001\OPPDRAG\32251\10232475_KOMMUNEDELPLAN_VANN_OG_AVLØP\000\07 MODELLER OG TEGNINGER\02 ARBEIDSMODELLER\01 RIVA\LAY-TEGNINGER
12.02.2024