


Normalprofil Hjeltnesvegen
(Veg 20000 pr. 100)

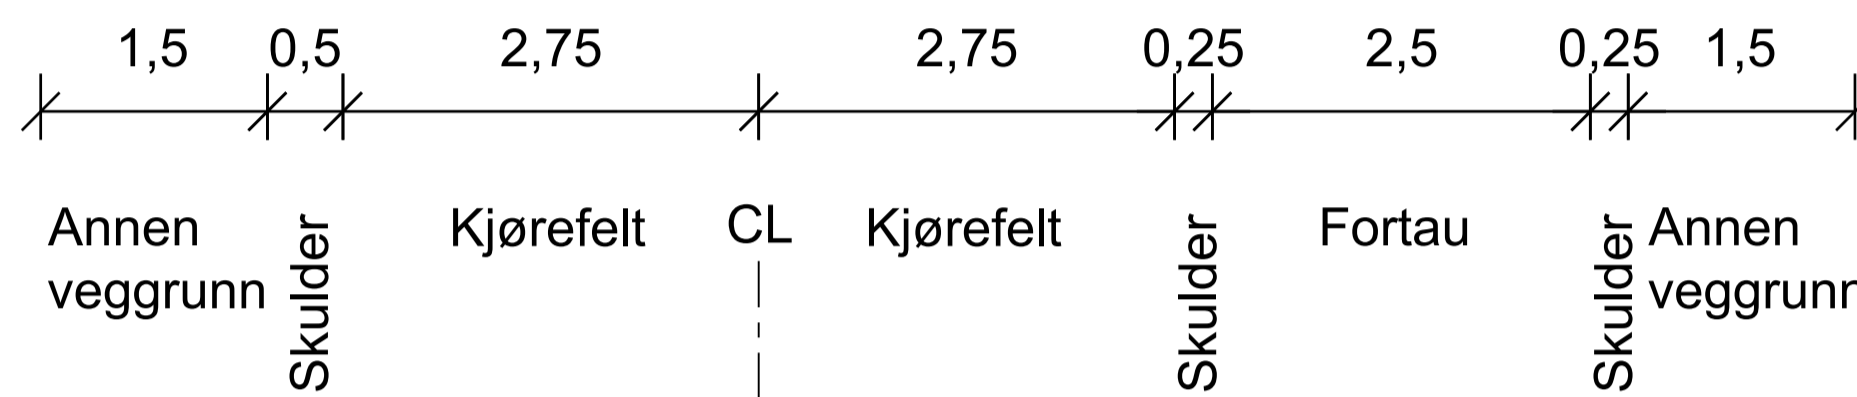

Matjord

Matjord

Eksisterende veg

5



Rev.	Dato	Beskrivelse	Utarbeidet	Fagkontroll	Godkjent
D01	2024-02-14	For godkjenning hos oppdragsgiver	MaSteI	OlaSoe	VideOs

Dette dokumentet er utarbeidet av Norconsult som del av det oppdraget som fremgår nedenfor. Opphavsretten tilhører Norconsult. Dokumentet må bare benyttes til det formål som oppdragsavtalen beskriver, og må ikke kopieres eller gjøres tilgjengelig på annen måte eller i større utstrekning enn formålet tilsier.

Ulvik herad	Målestokk (gjelder A1) 1:50
-------------	--------------------------------

Detaljregulering Holmen

Normalprofil
Hjeltnesvegen
Veg 20000 pr. 100

Norconsult	Oppdragsnummer 52209134	Tegningsnummer F001	Revisjon D01
------------	----------------------------	------------------------	-----------------