
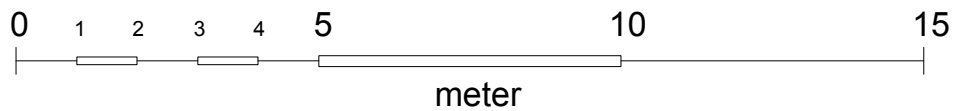


63604601, FINSE STASJONSBYGNING
1.ETASJE

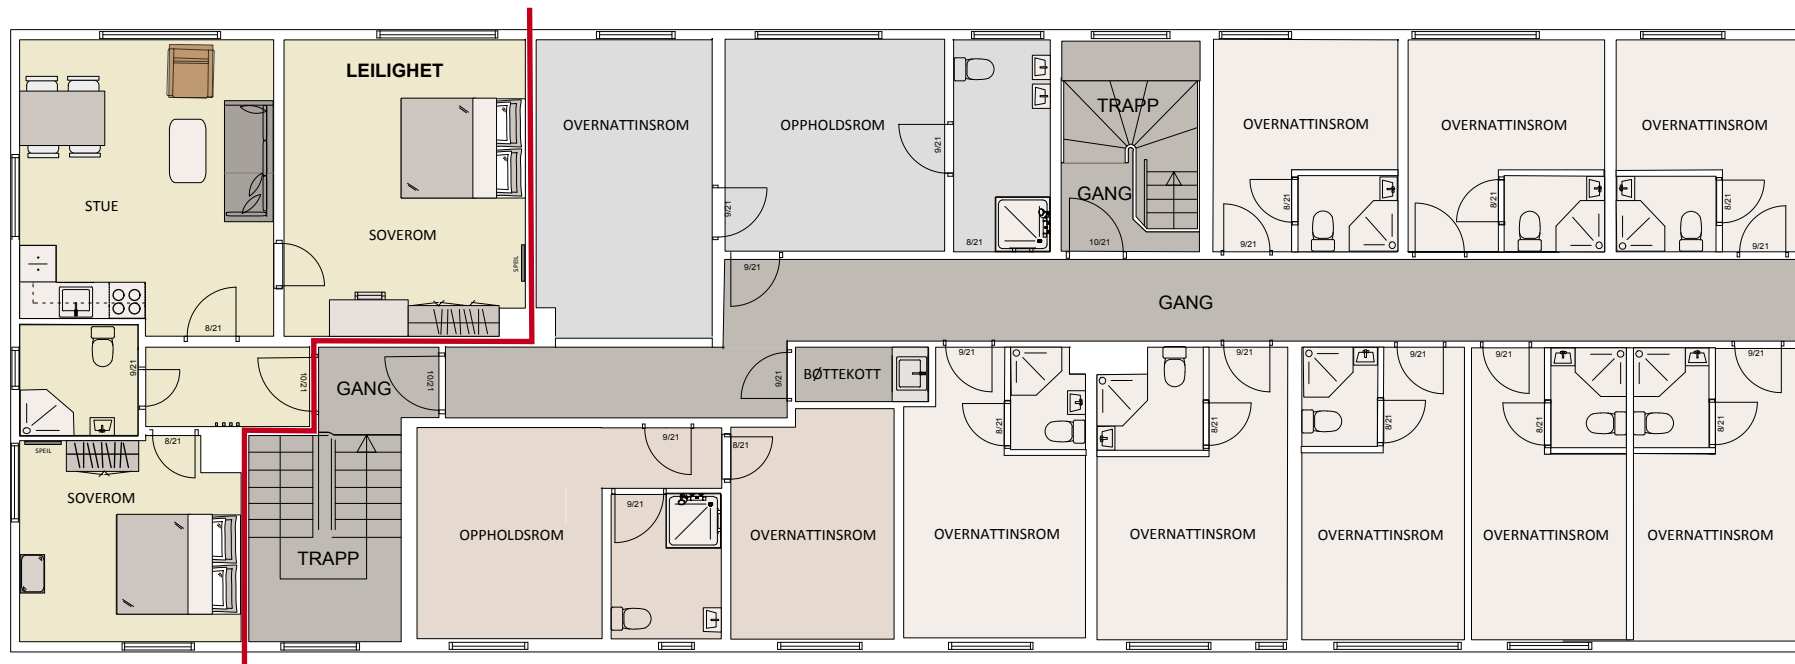

63604601, FINSE STASJONSBYGNING

2.ETASJE