
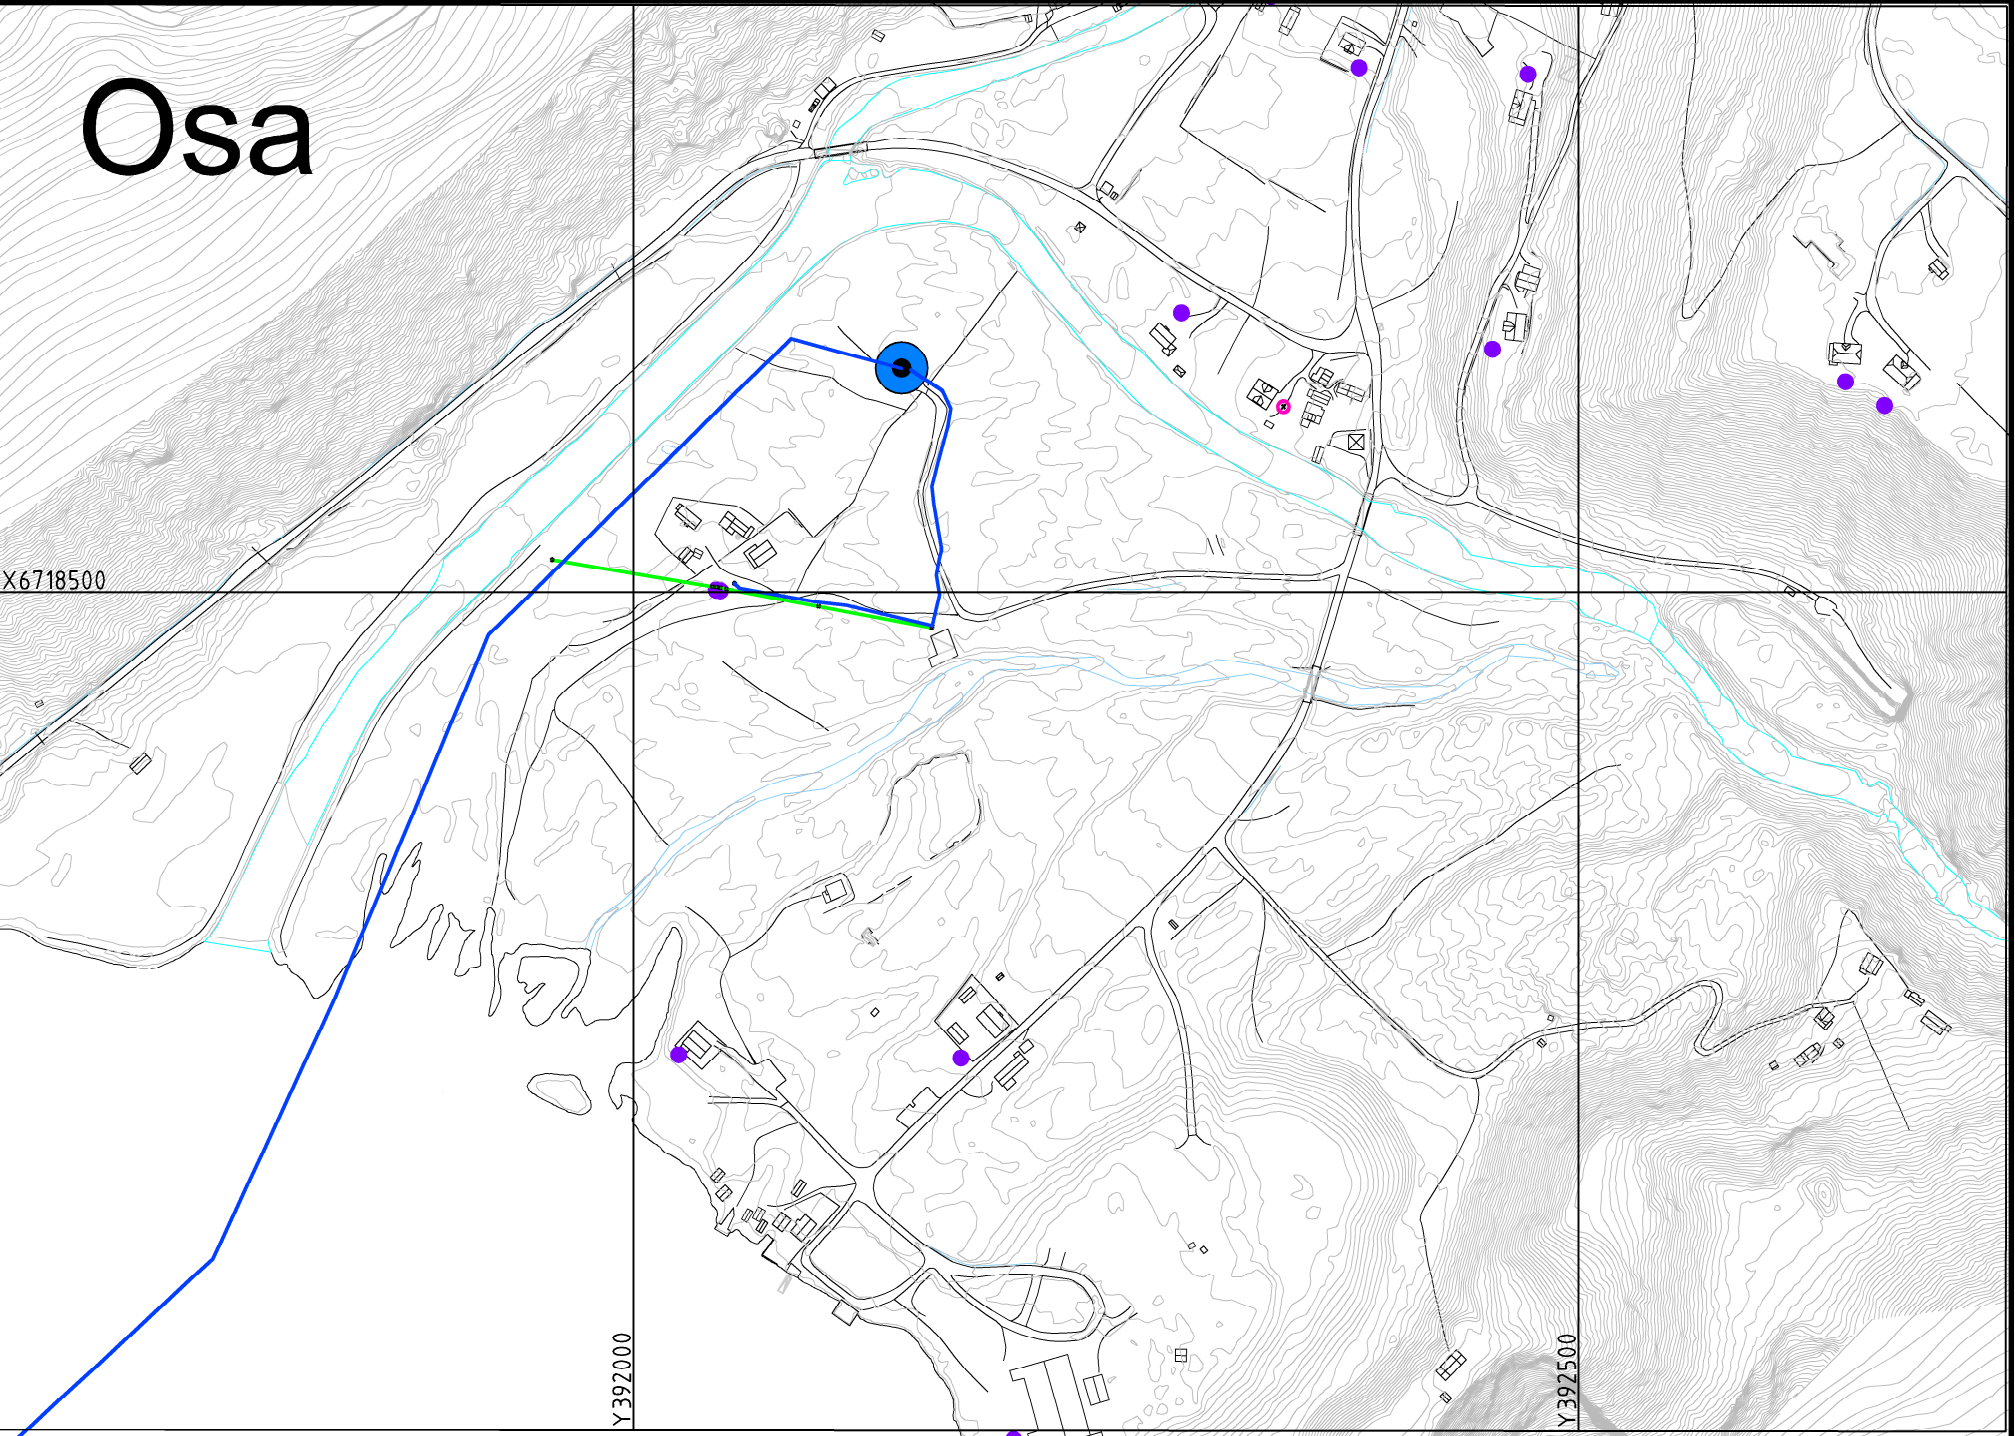


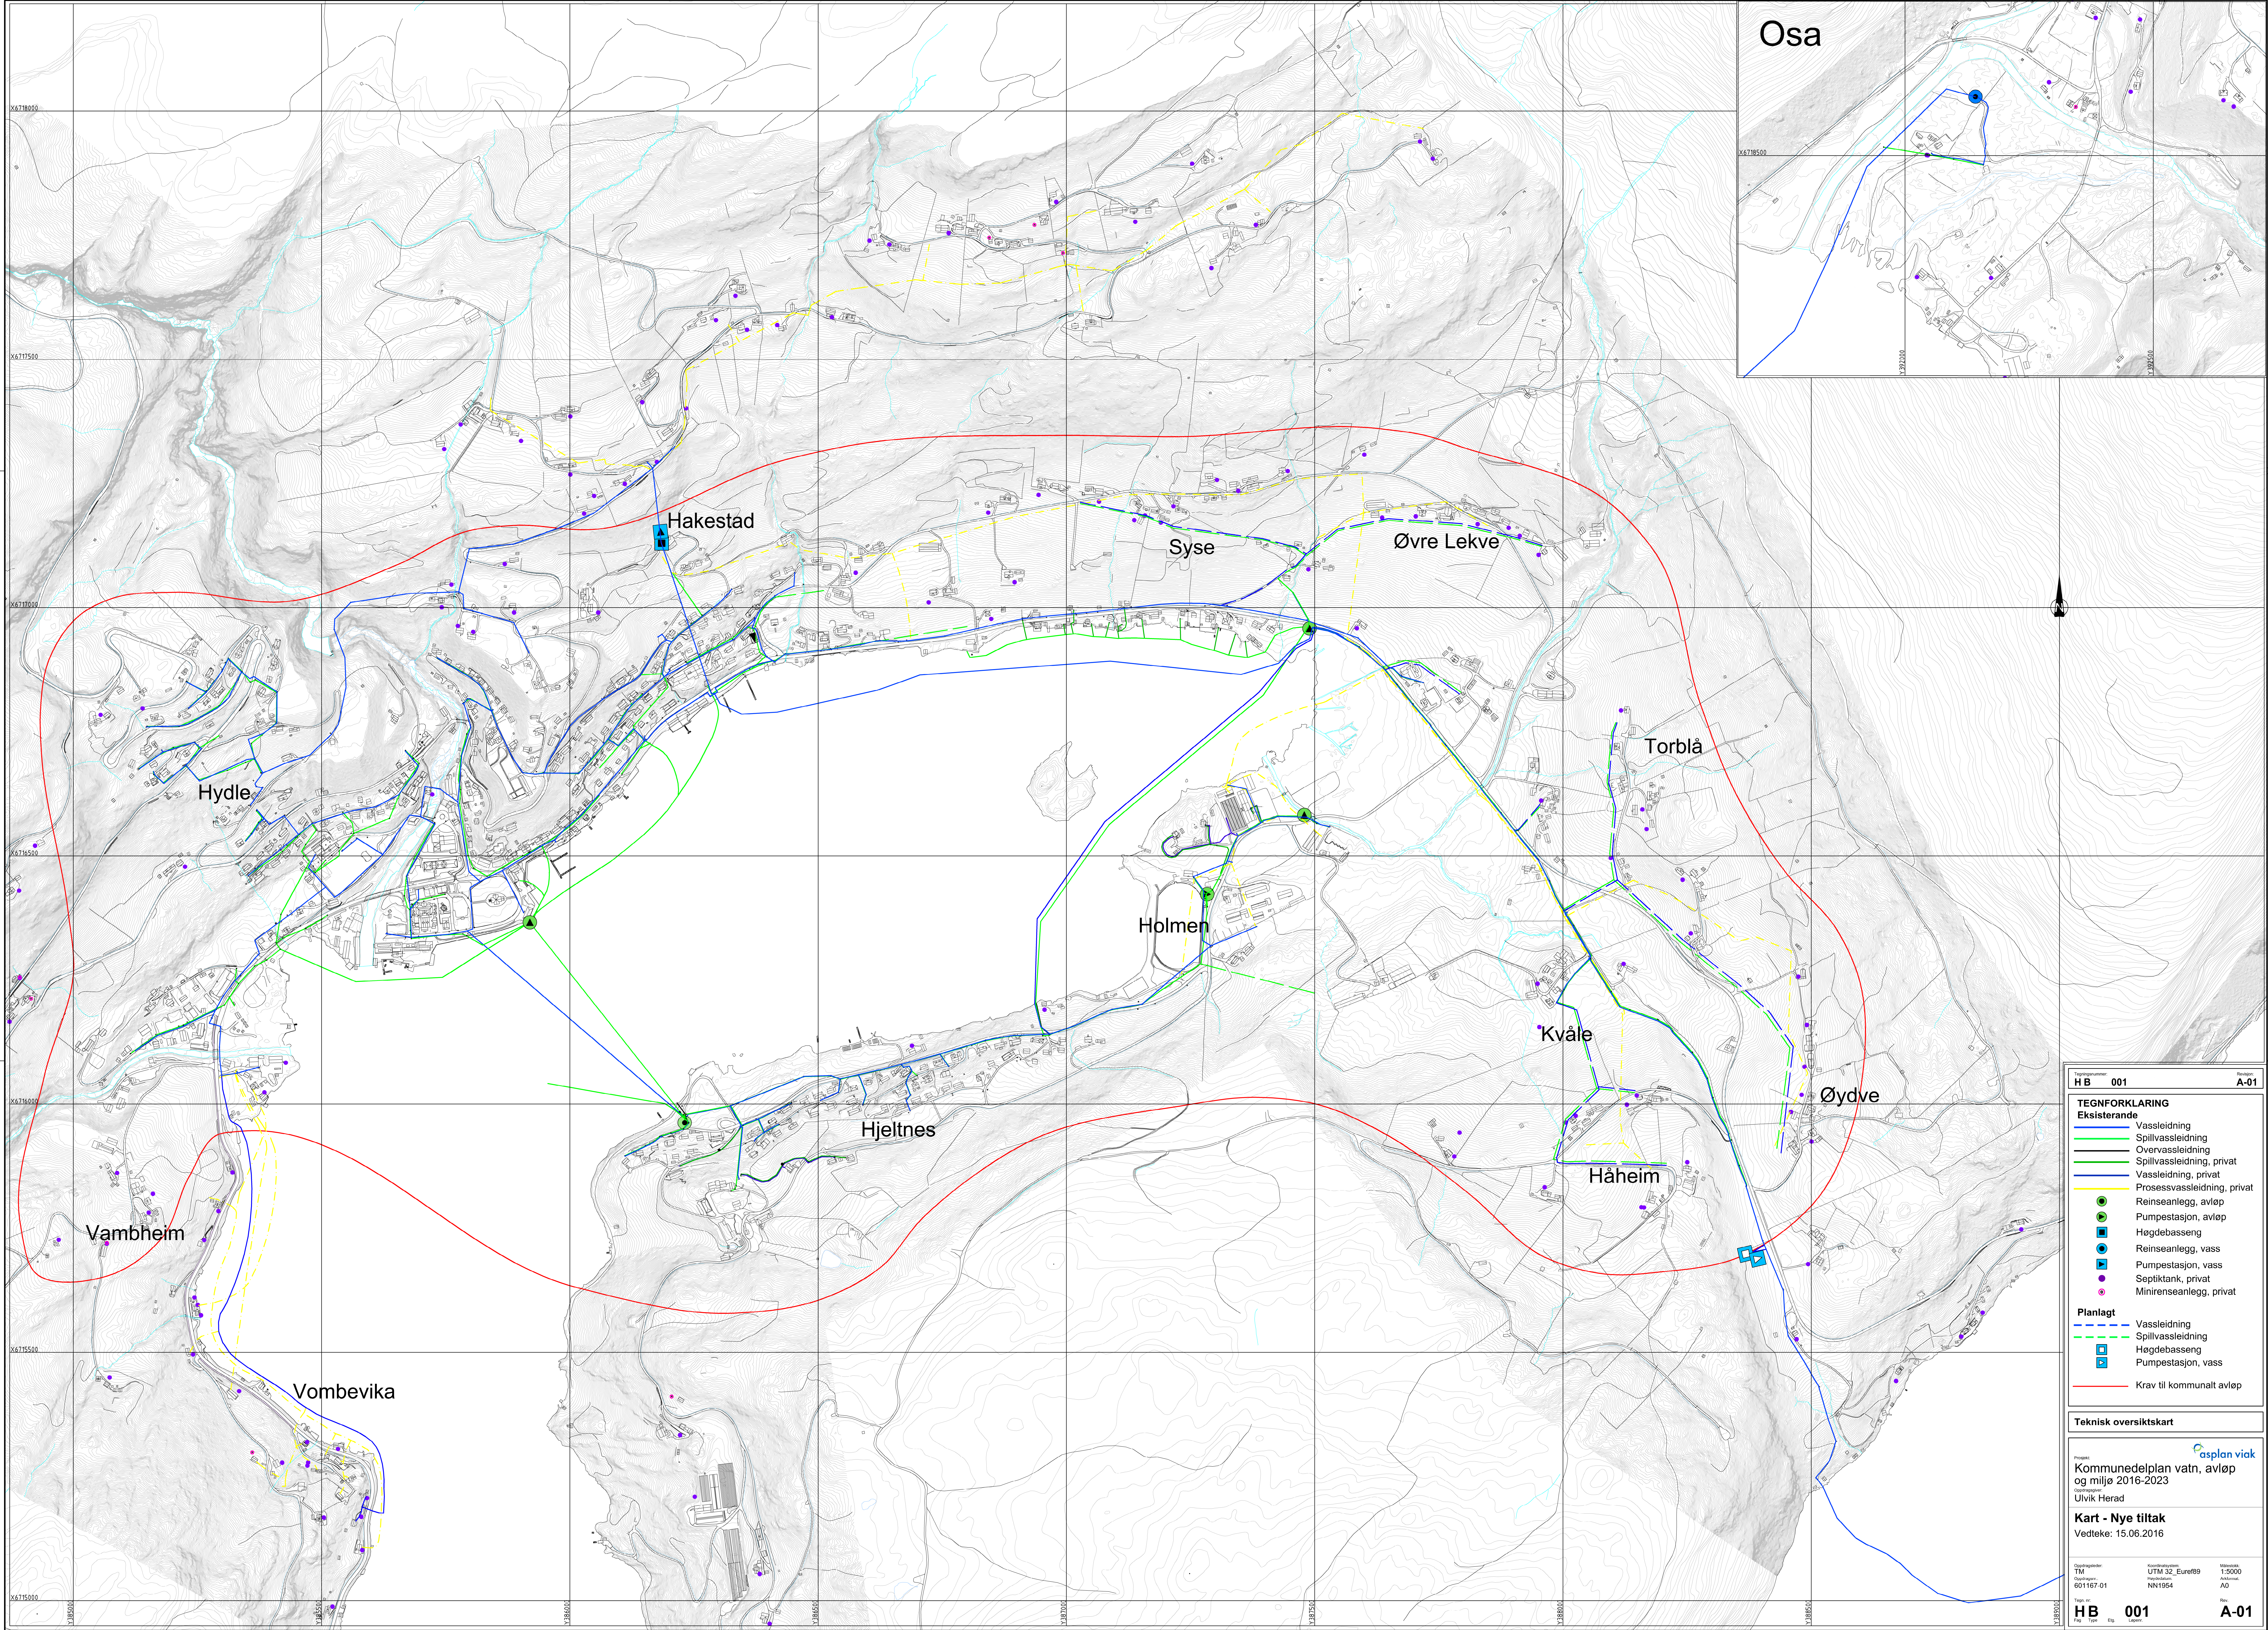

Prosjektnummer:
HB 001

Revisjon:
A-01

TEGNFORKLARING

Eksisterende

- Vassledning
- Spillvassledning
- Overvassledning
- Spillvassledning, privat
- Vassledning, privat
- Prosessvassledning, privat
- Reinseanlegg, avløp
- Pumpestasjon, avløp
- Høgdebasseng
- Reinseanlegg, vass
- Pumpestasjon, vass
- Septiktank, privat
- Minireinseanlegg, privat

Planlagt

- Vassledning
- Spillvassledning
- Høgdebasseng
- Pumpestasjon, vass

- Krav til kommunalt avløp

Teknisk oversiktskart

Prosjekt:
Kommunedelplan vatn, avløp og miljø 2016-2023

Oppdragsnavn:
Ulvik Herad

Kart - Nye tiltak

Vedtekte: 15.06.2016

Oppmålingsskisse:
TM

Oppmålingsskisse:
UTM 32, Euro89

Oppmålingsskisse:
601167-01

Skala:
1:5000

Skala:
AO

Skala:
AO

Prosjekt:
HB 001

Revisjon:
A-01